




Sous - sol

schaal 1 : 50

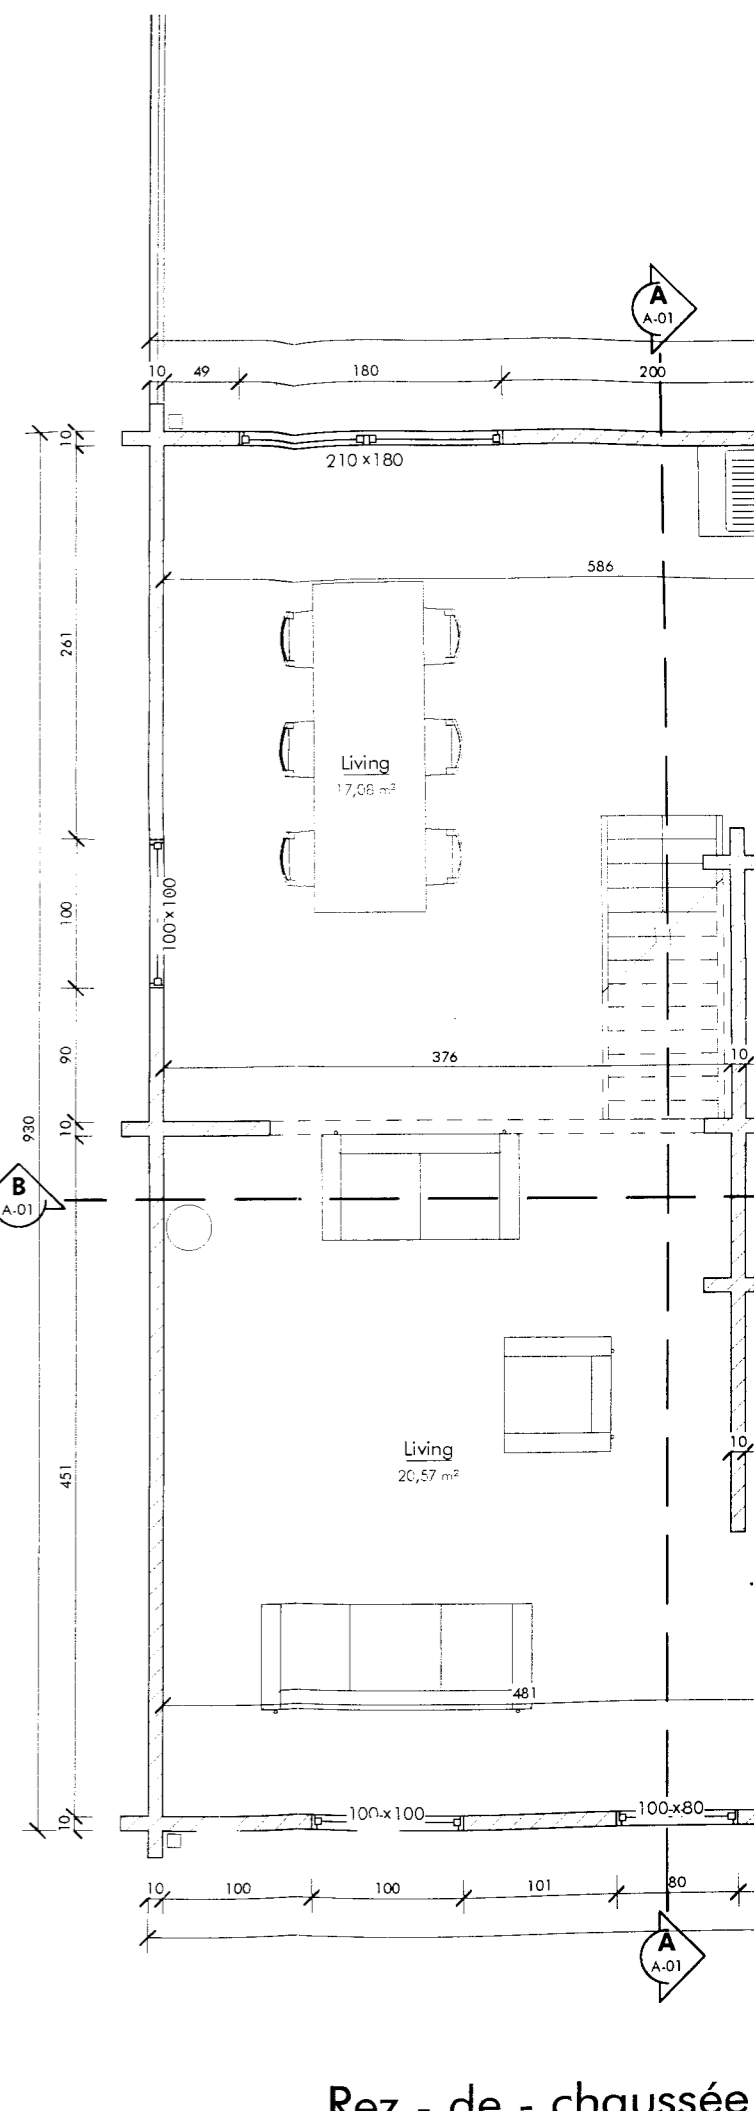


Rez - de - chaussée


schaal 1 : 50

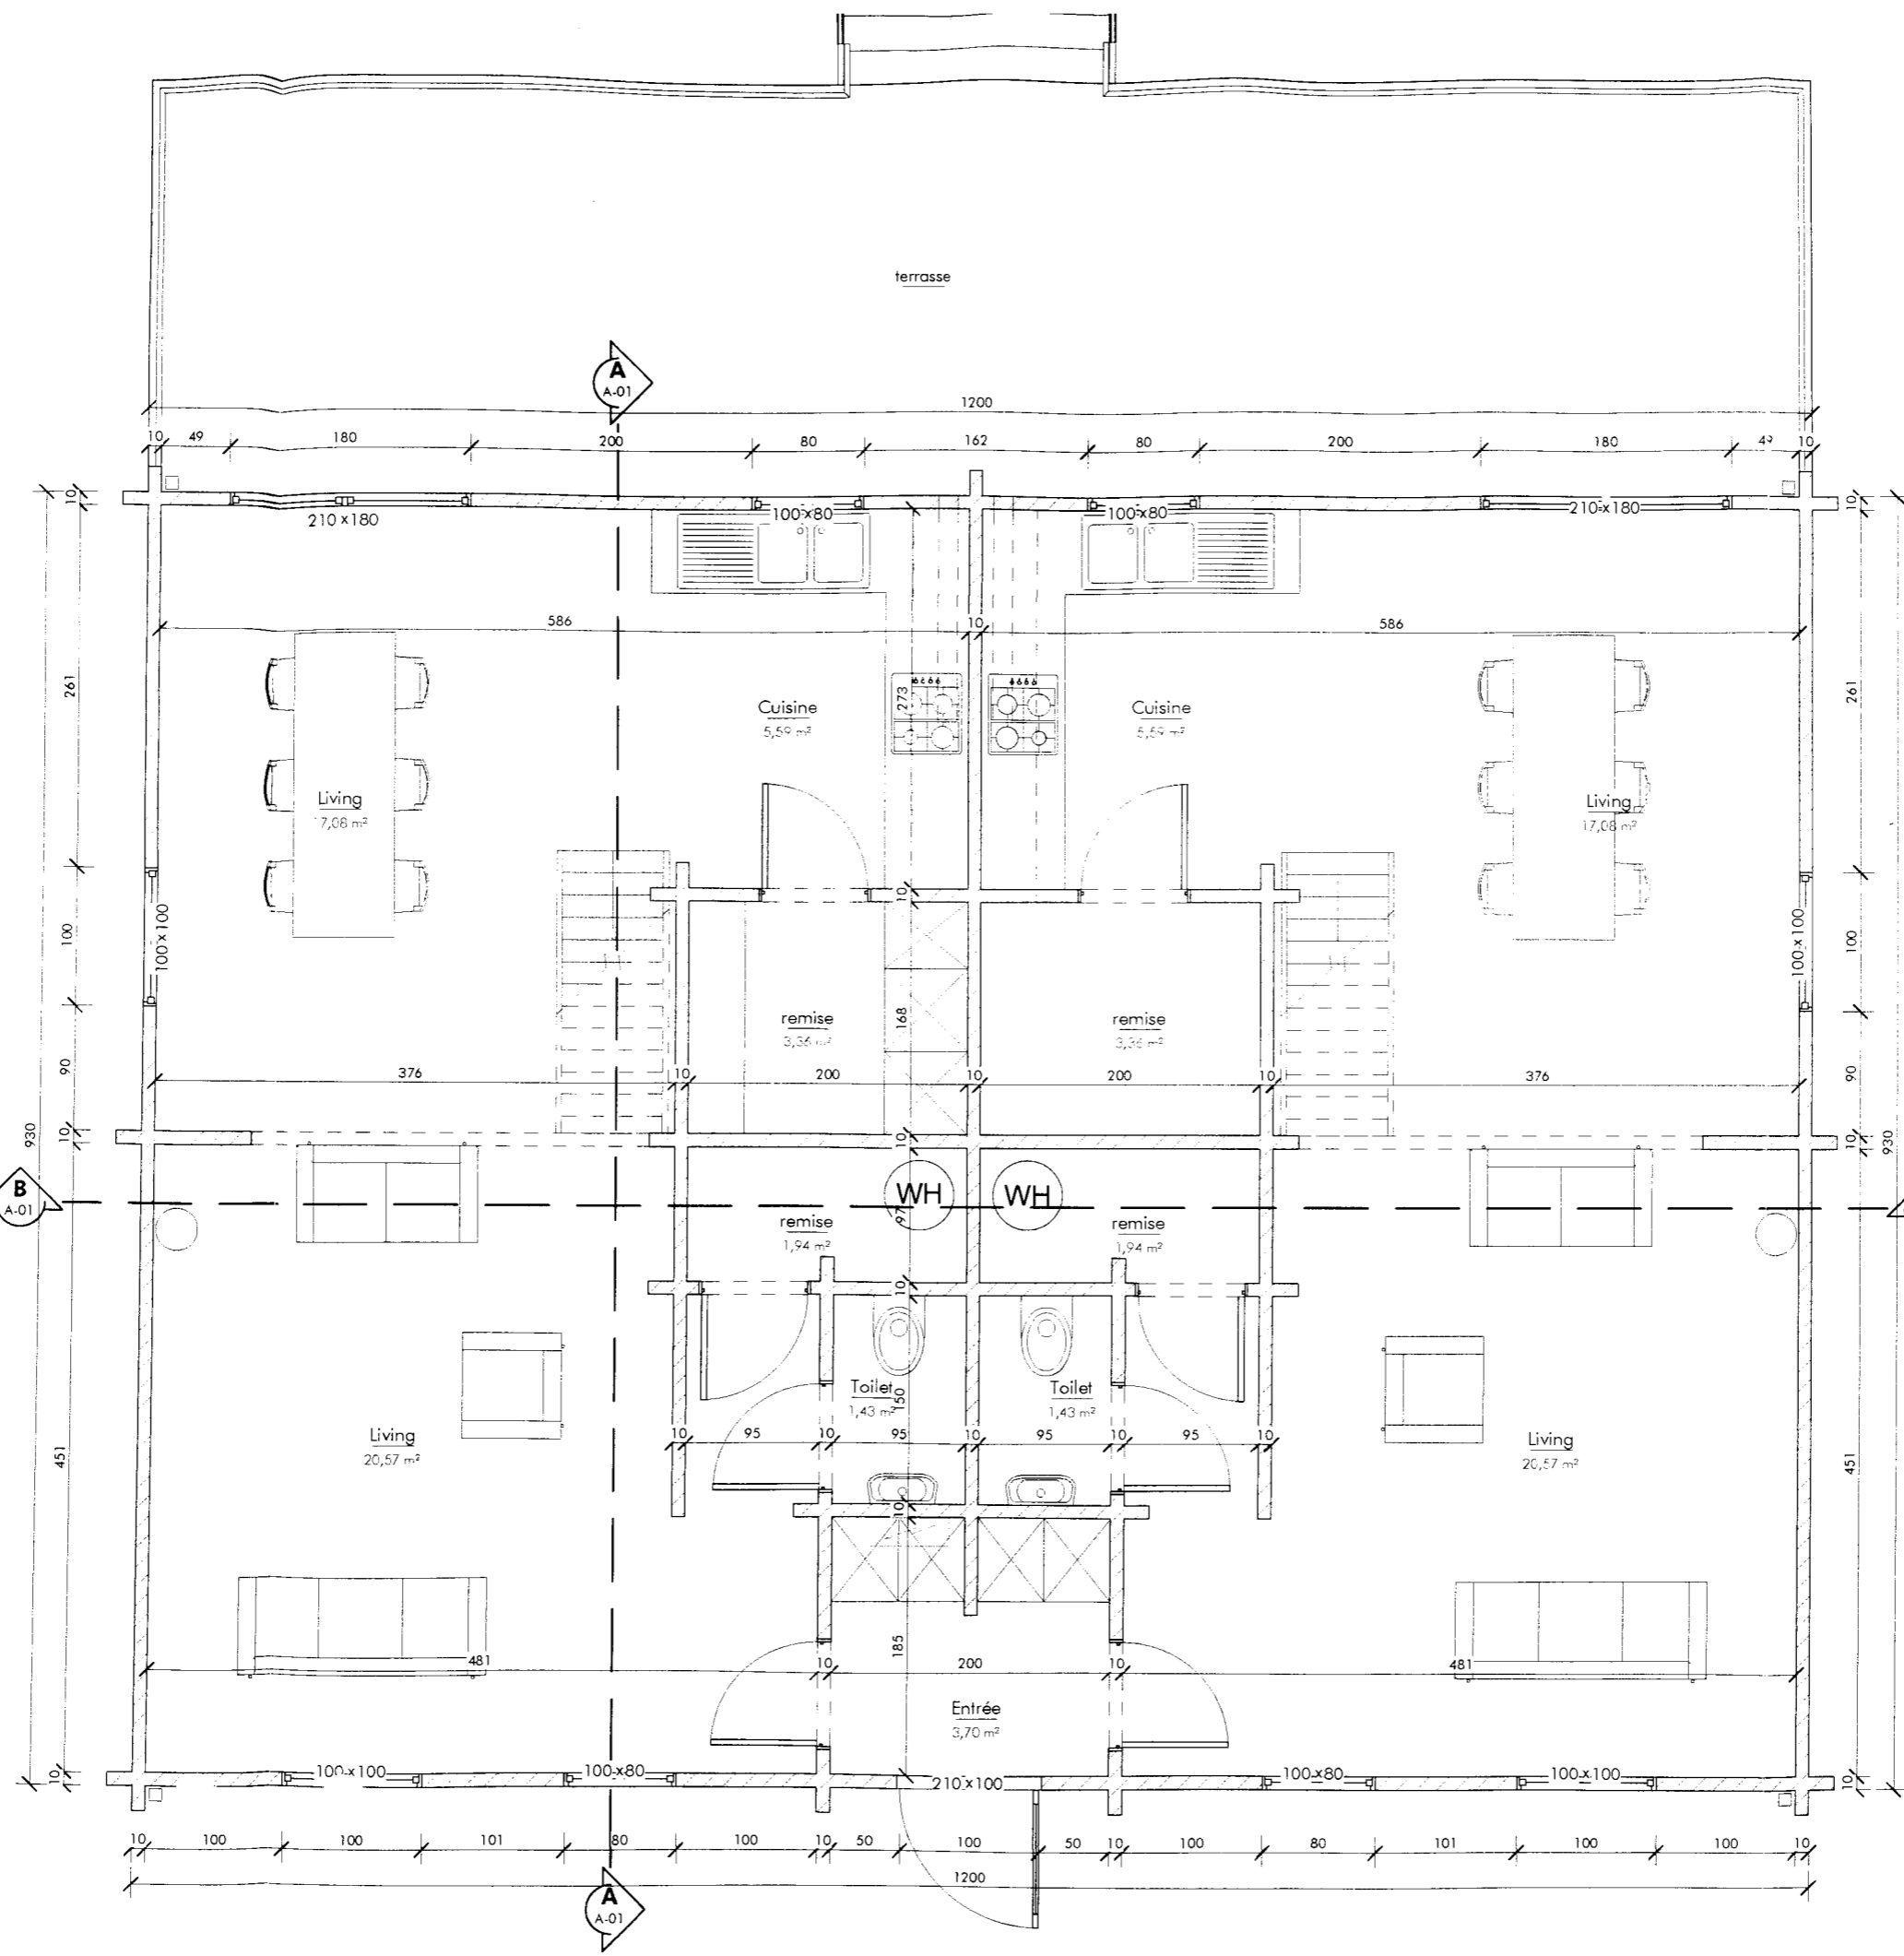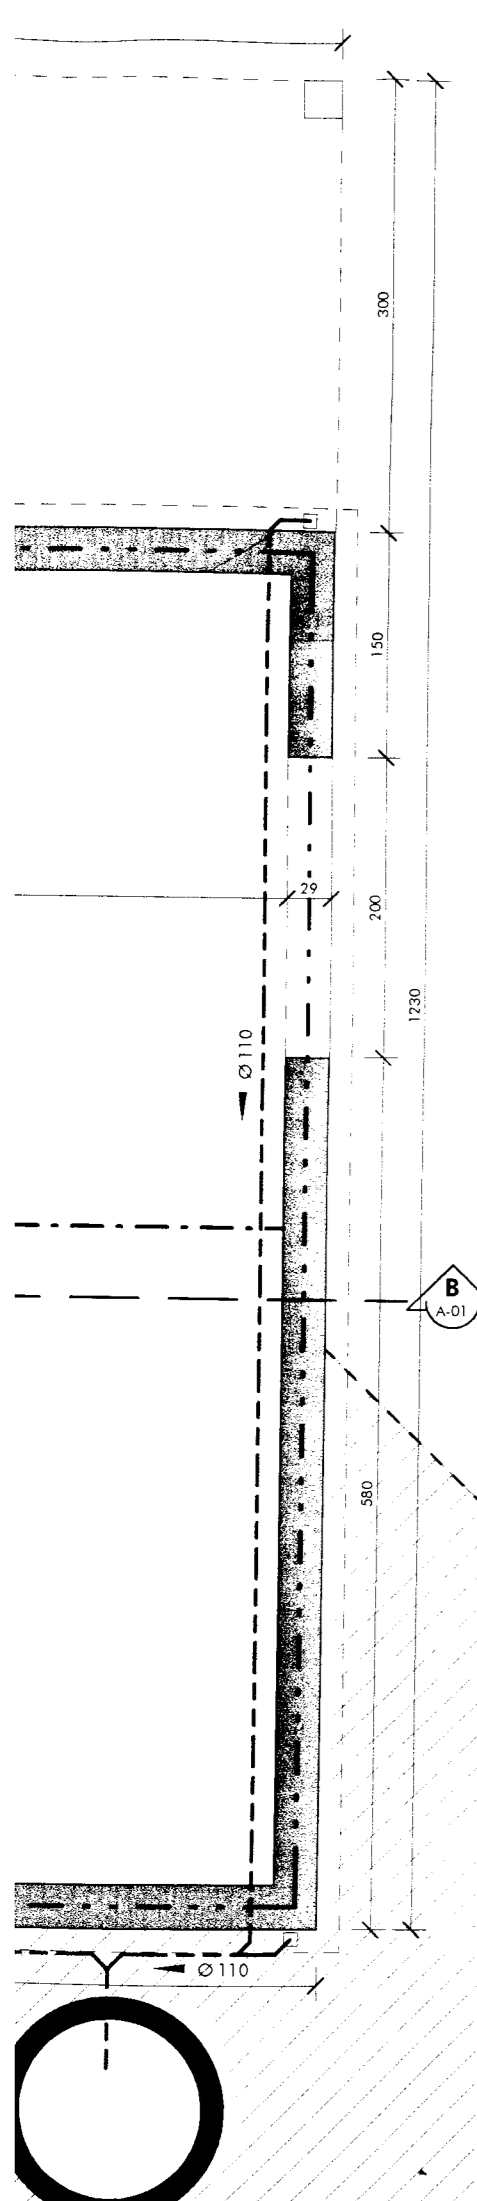

Rez - de - chaussée

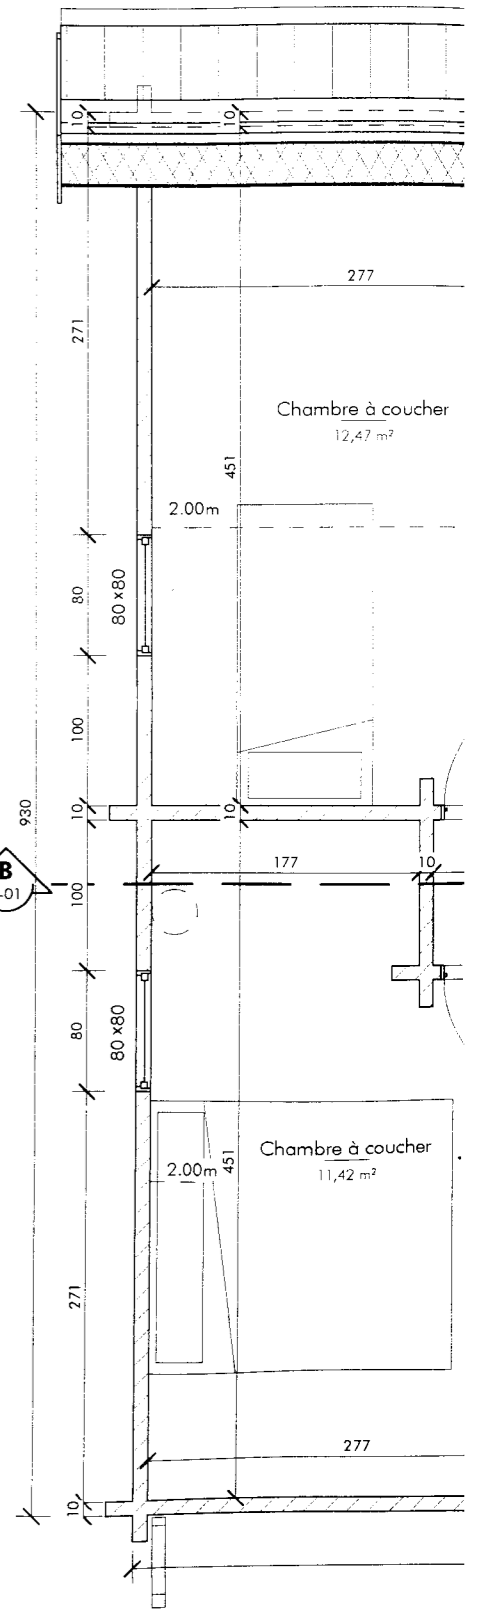


étage

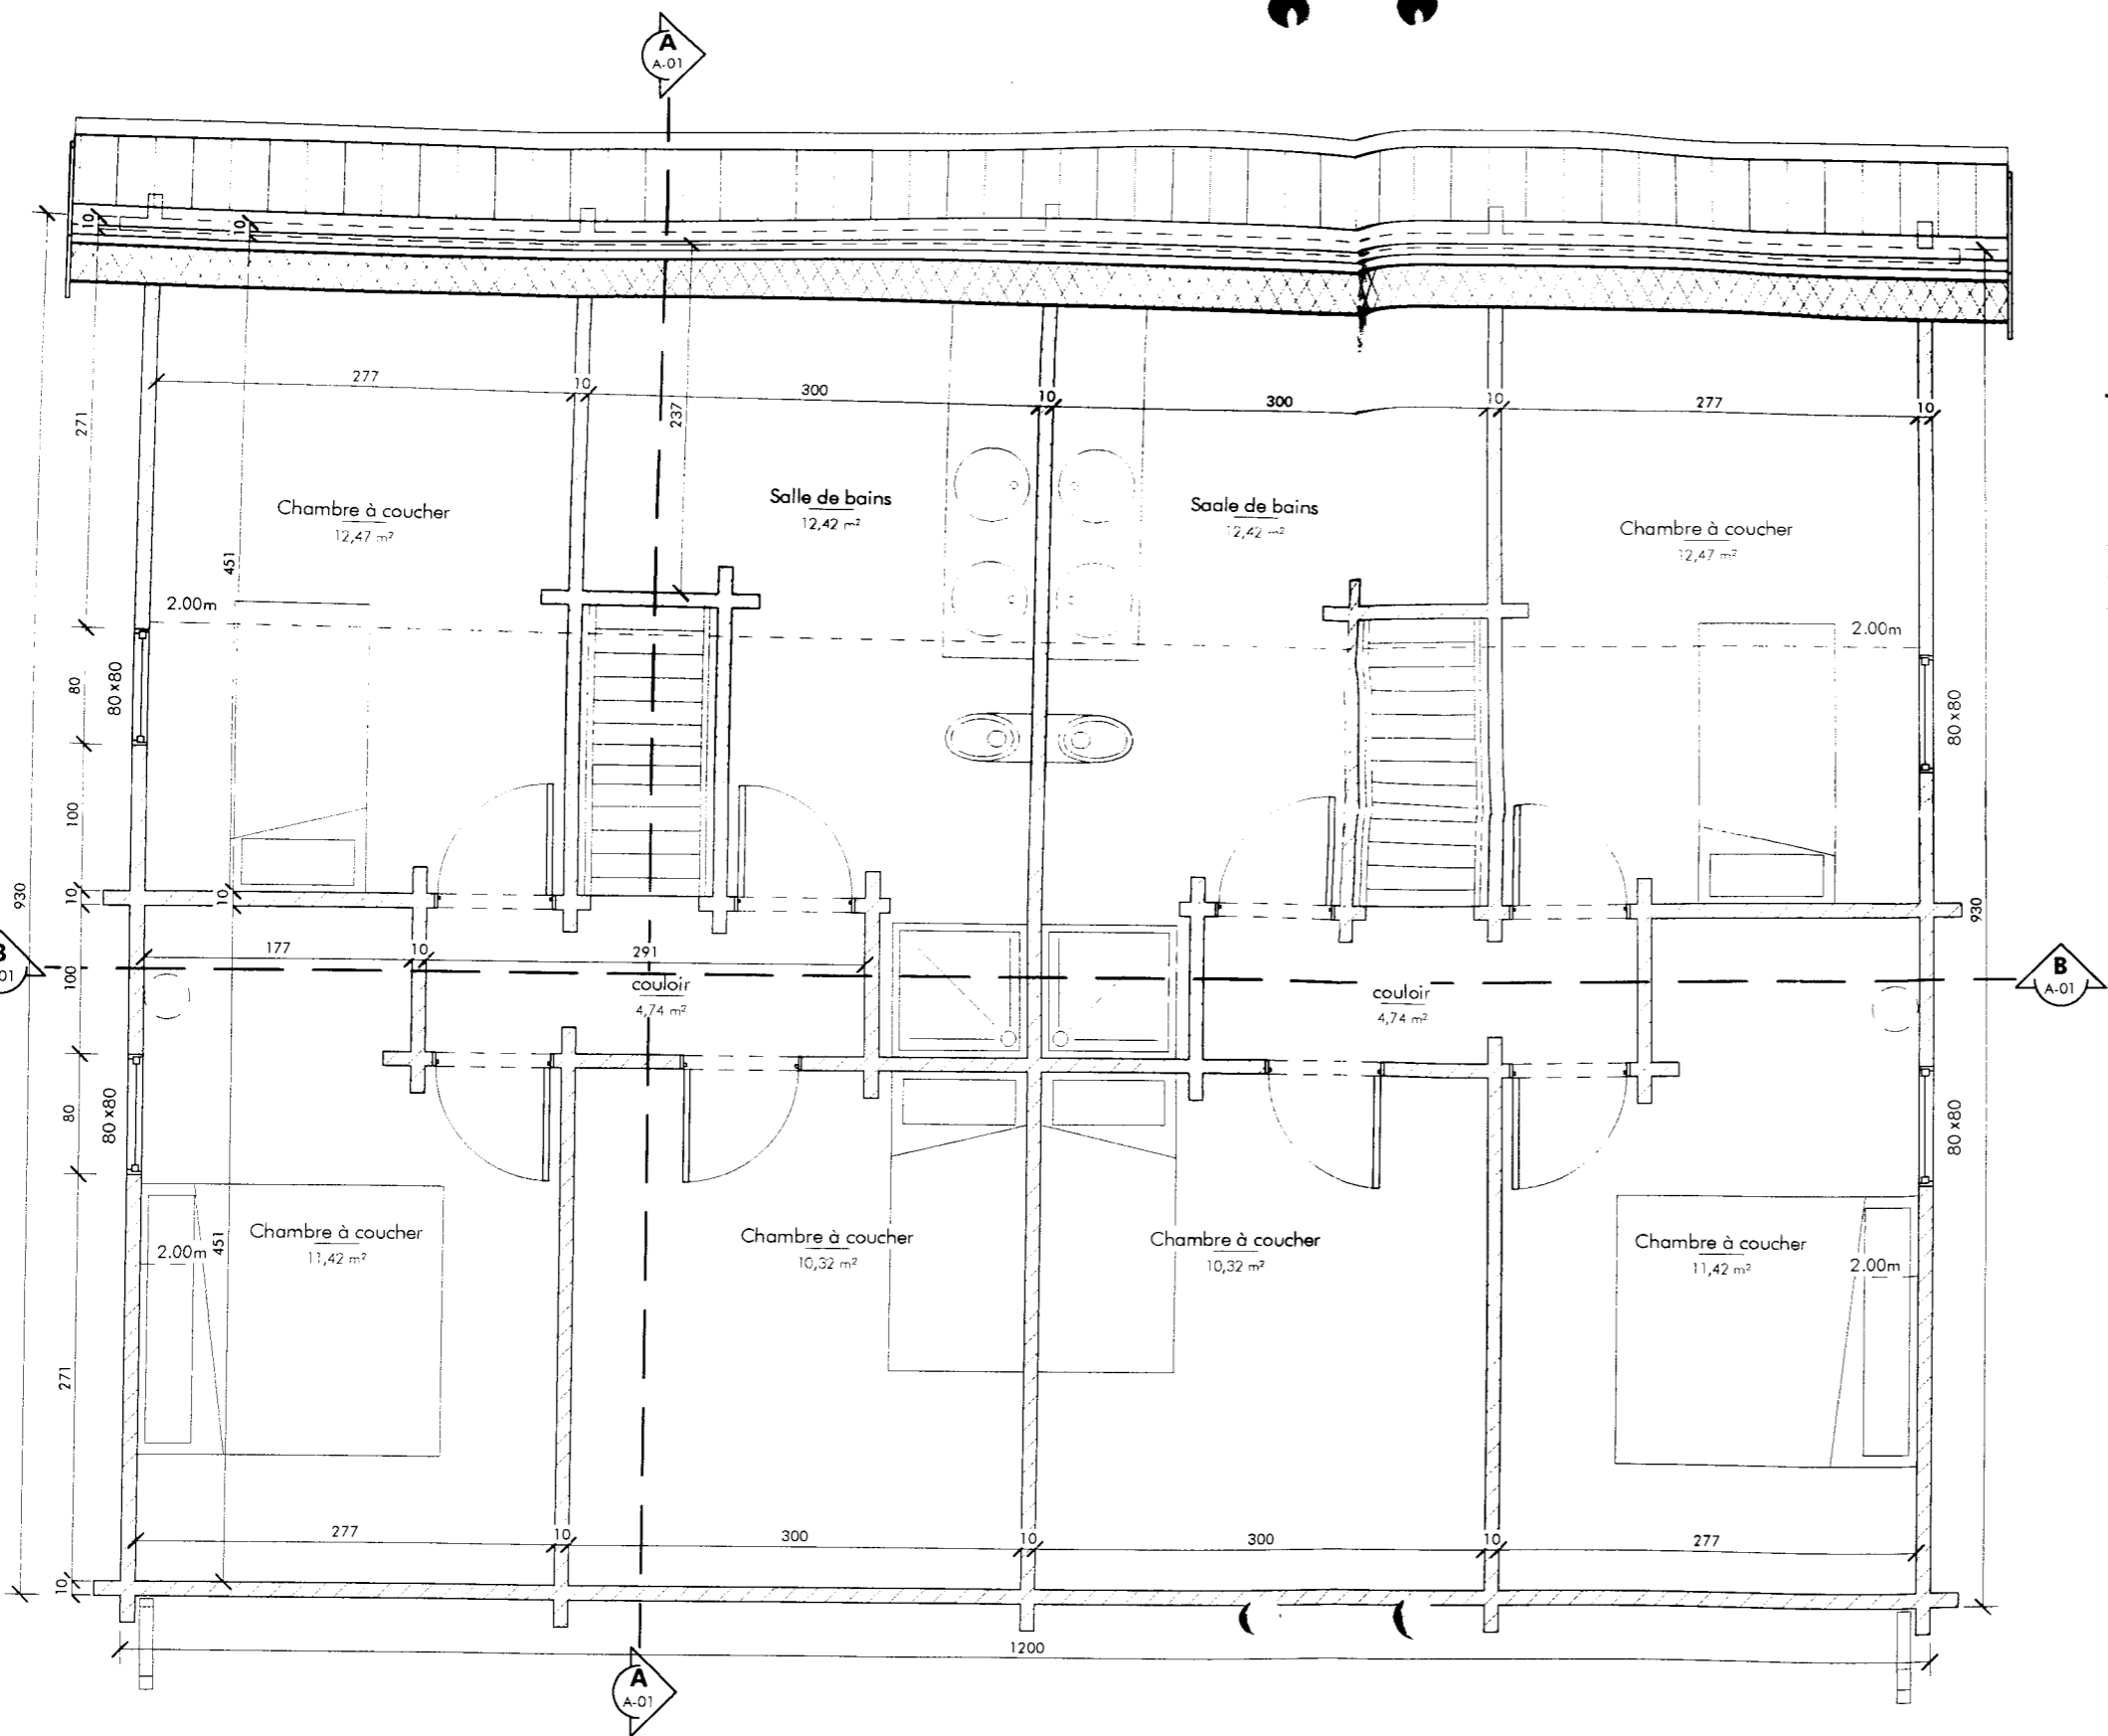

étage

schaal 1 : 50

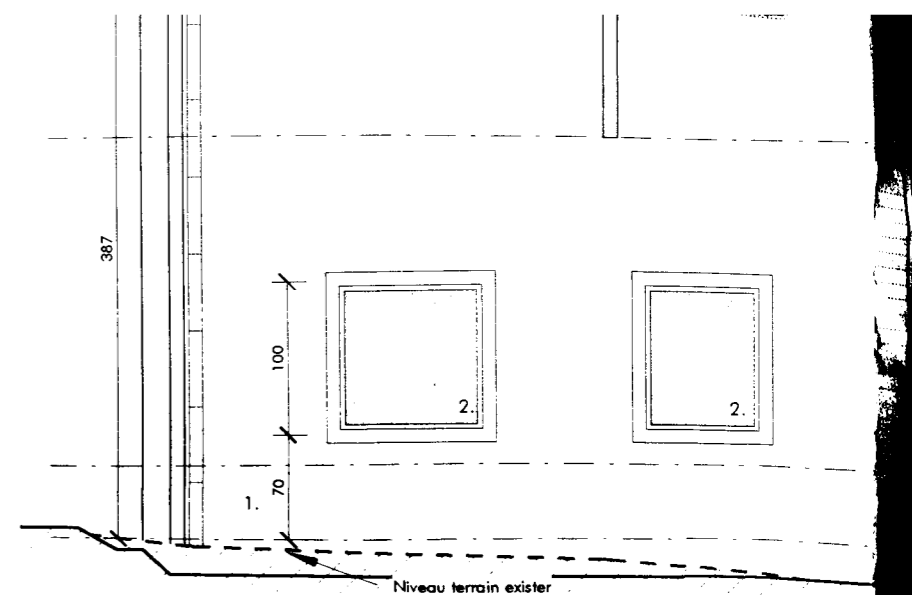

Façade avant

schaal 1 : 50

